



都 城 市 指 定 道 路 図

令和二年八月作成

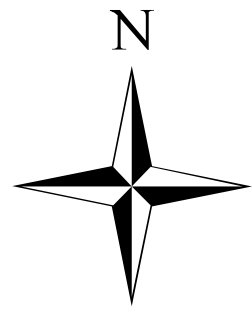

位置図 ※図中の範囲は都市計画区域を示す。

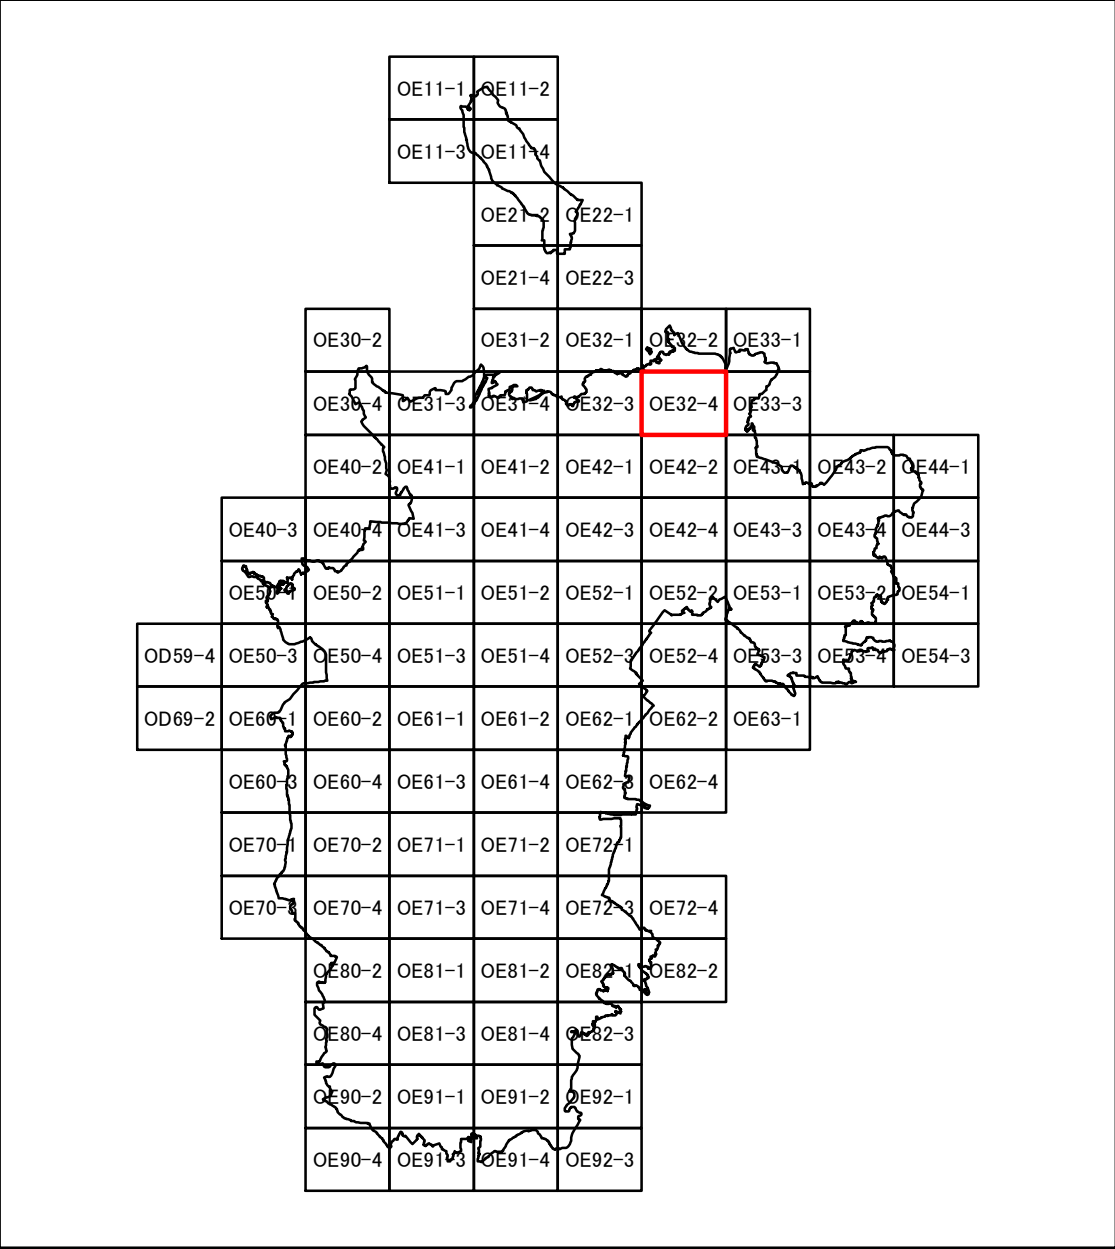


OE32-1	OE32-2	OE33-1
OE32-3	OE32-4	OE33-3
OE42-1	OE42-2	OE43-1

凡 例

- 4号道路
- 5号道路
- 2項道路
- 都市計画区域界
- 行政区域界(市郡界)

都
城
市

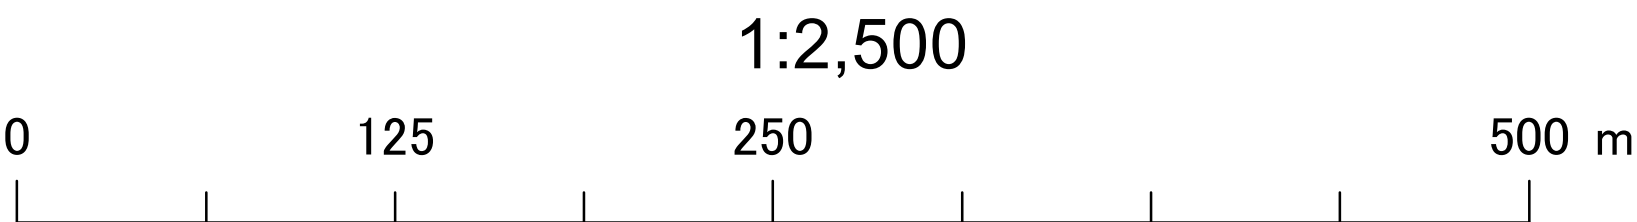

1:2,500