
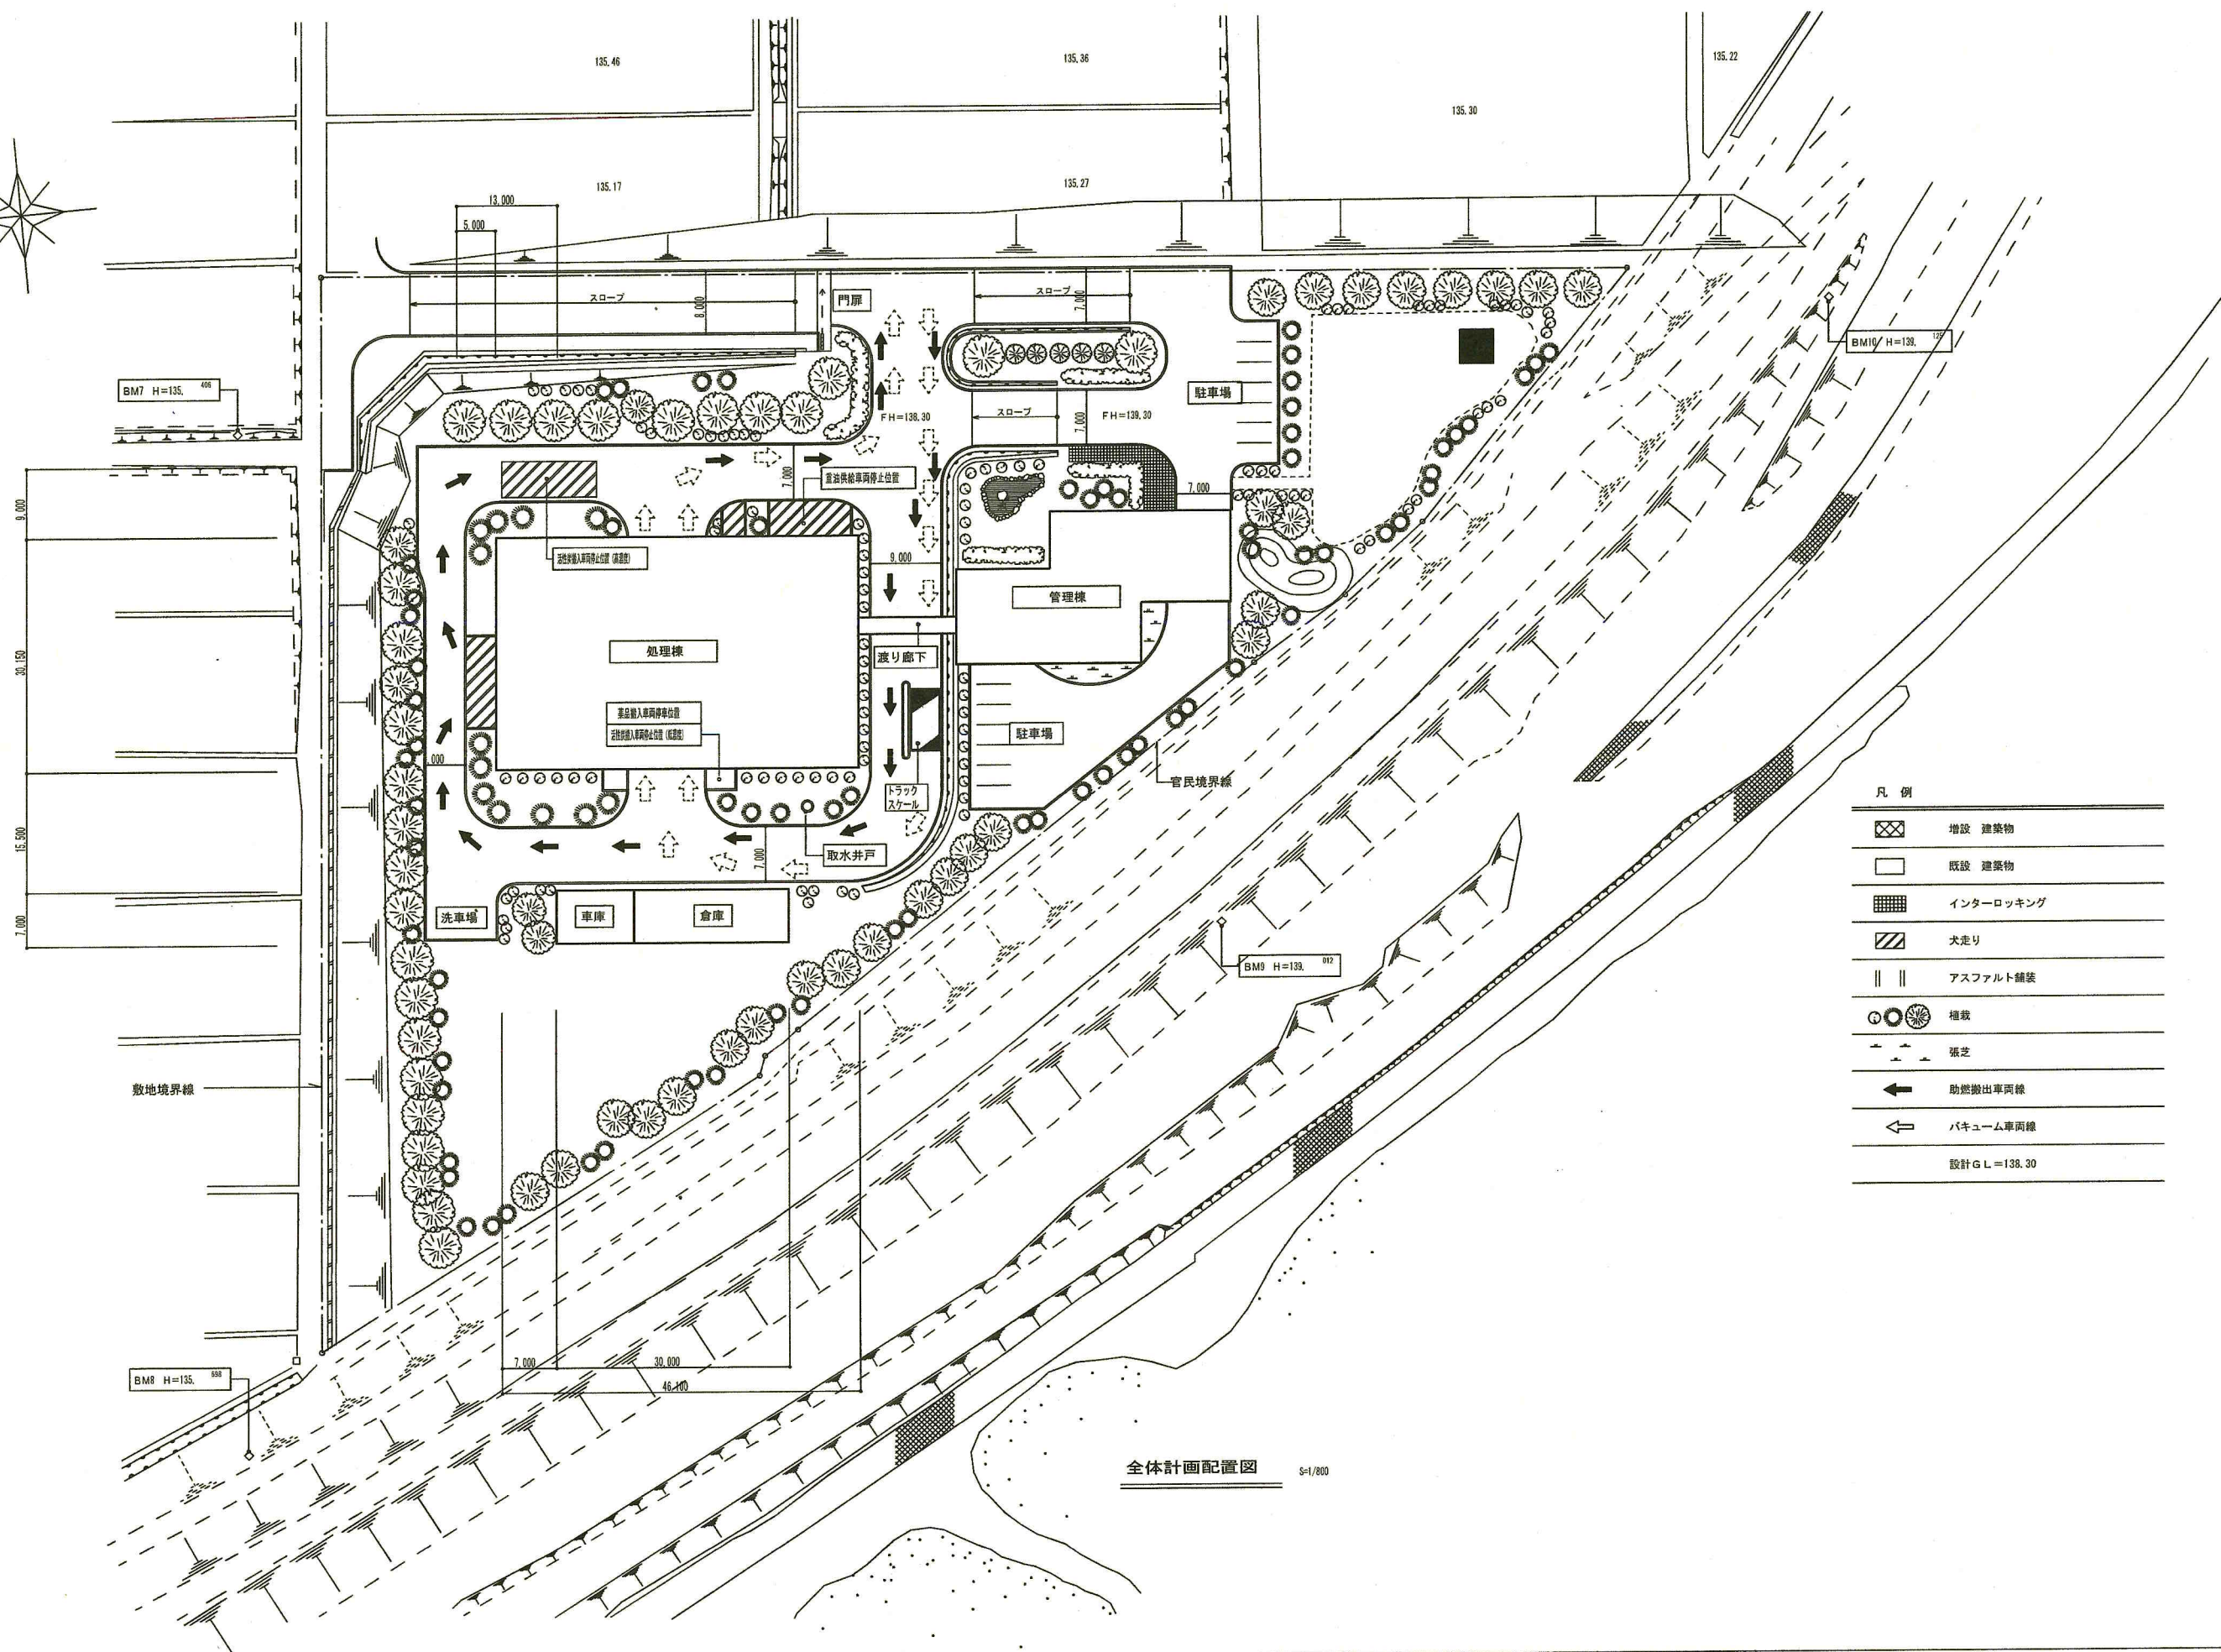


都城市清浄館
包括的維持管理業務委託

施設平面図

令和 7 年 8 月



都城市環境森林部環境施設課

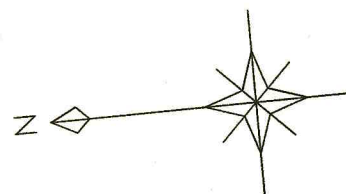


凡 例	
	増設 建築物
	既設 建築物
	インターロッキング
	犬走り
	アスファルト舗装
	植栽
	張芝
	助燃搬出車両線
	バキューム車両線
設計 G L = 138.30	

全体計画配置図 S=1/800

フローシート

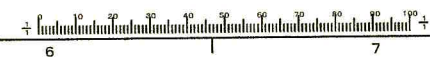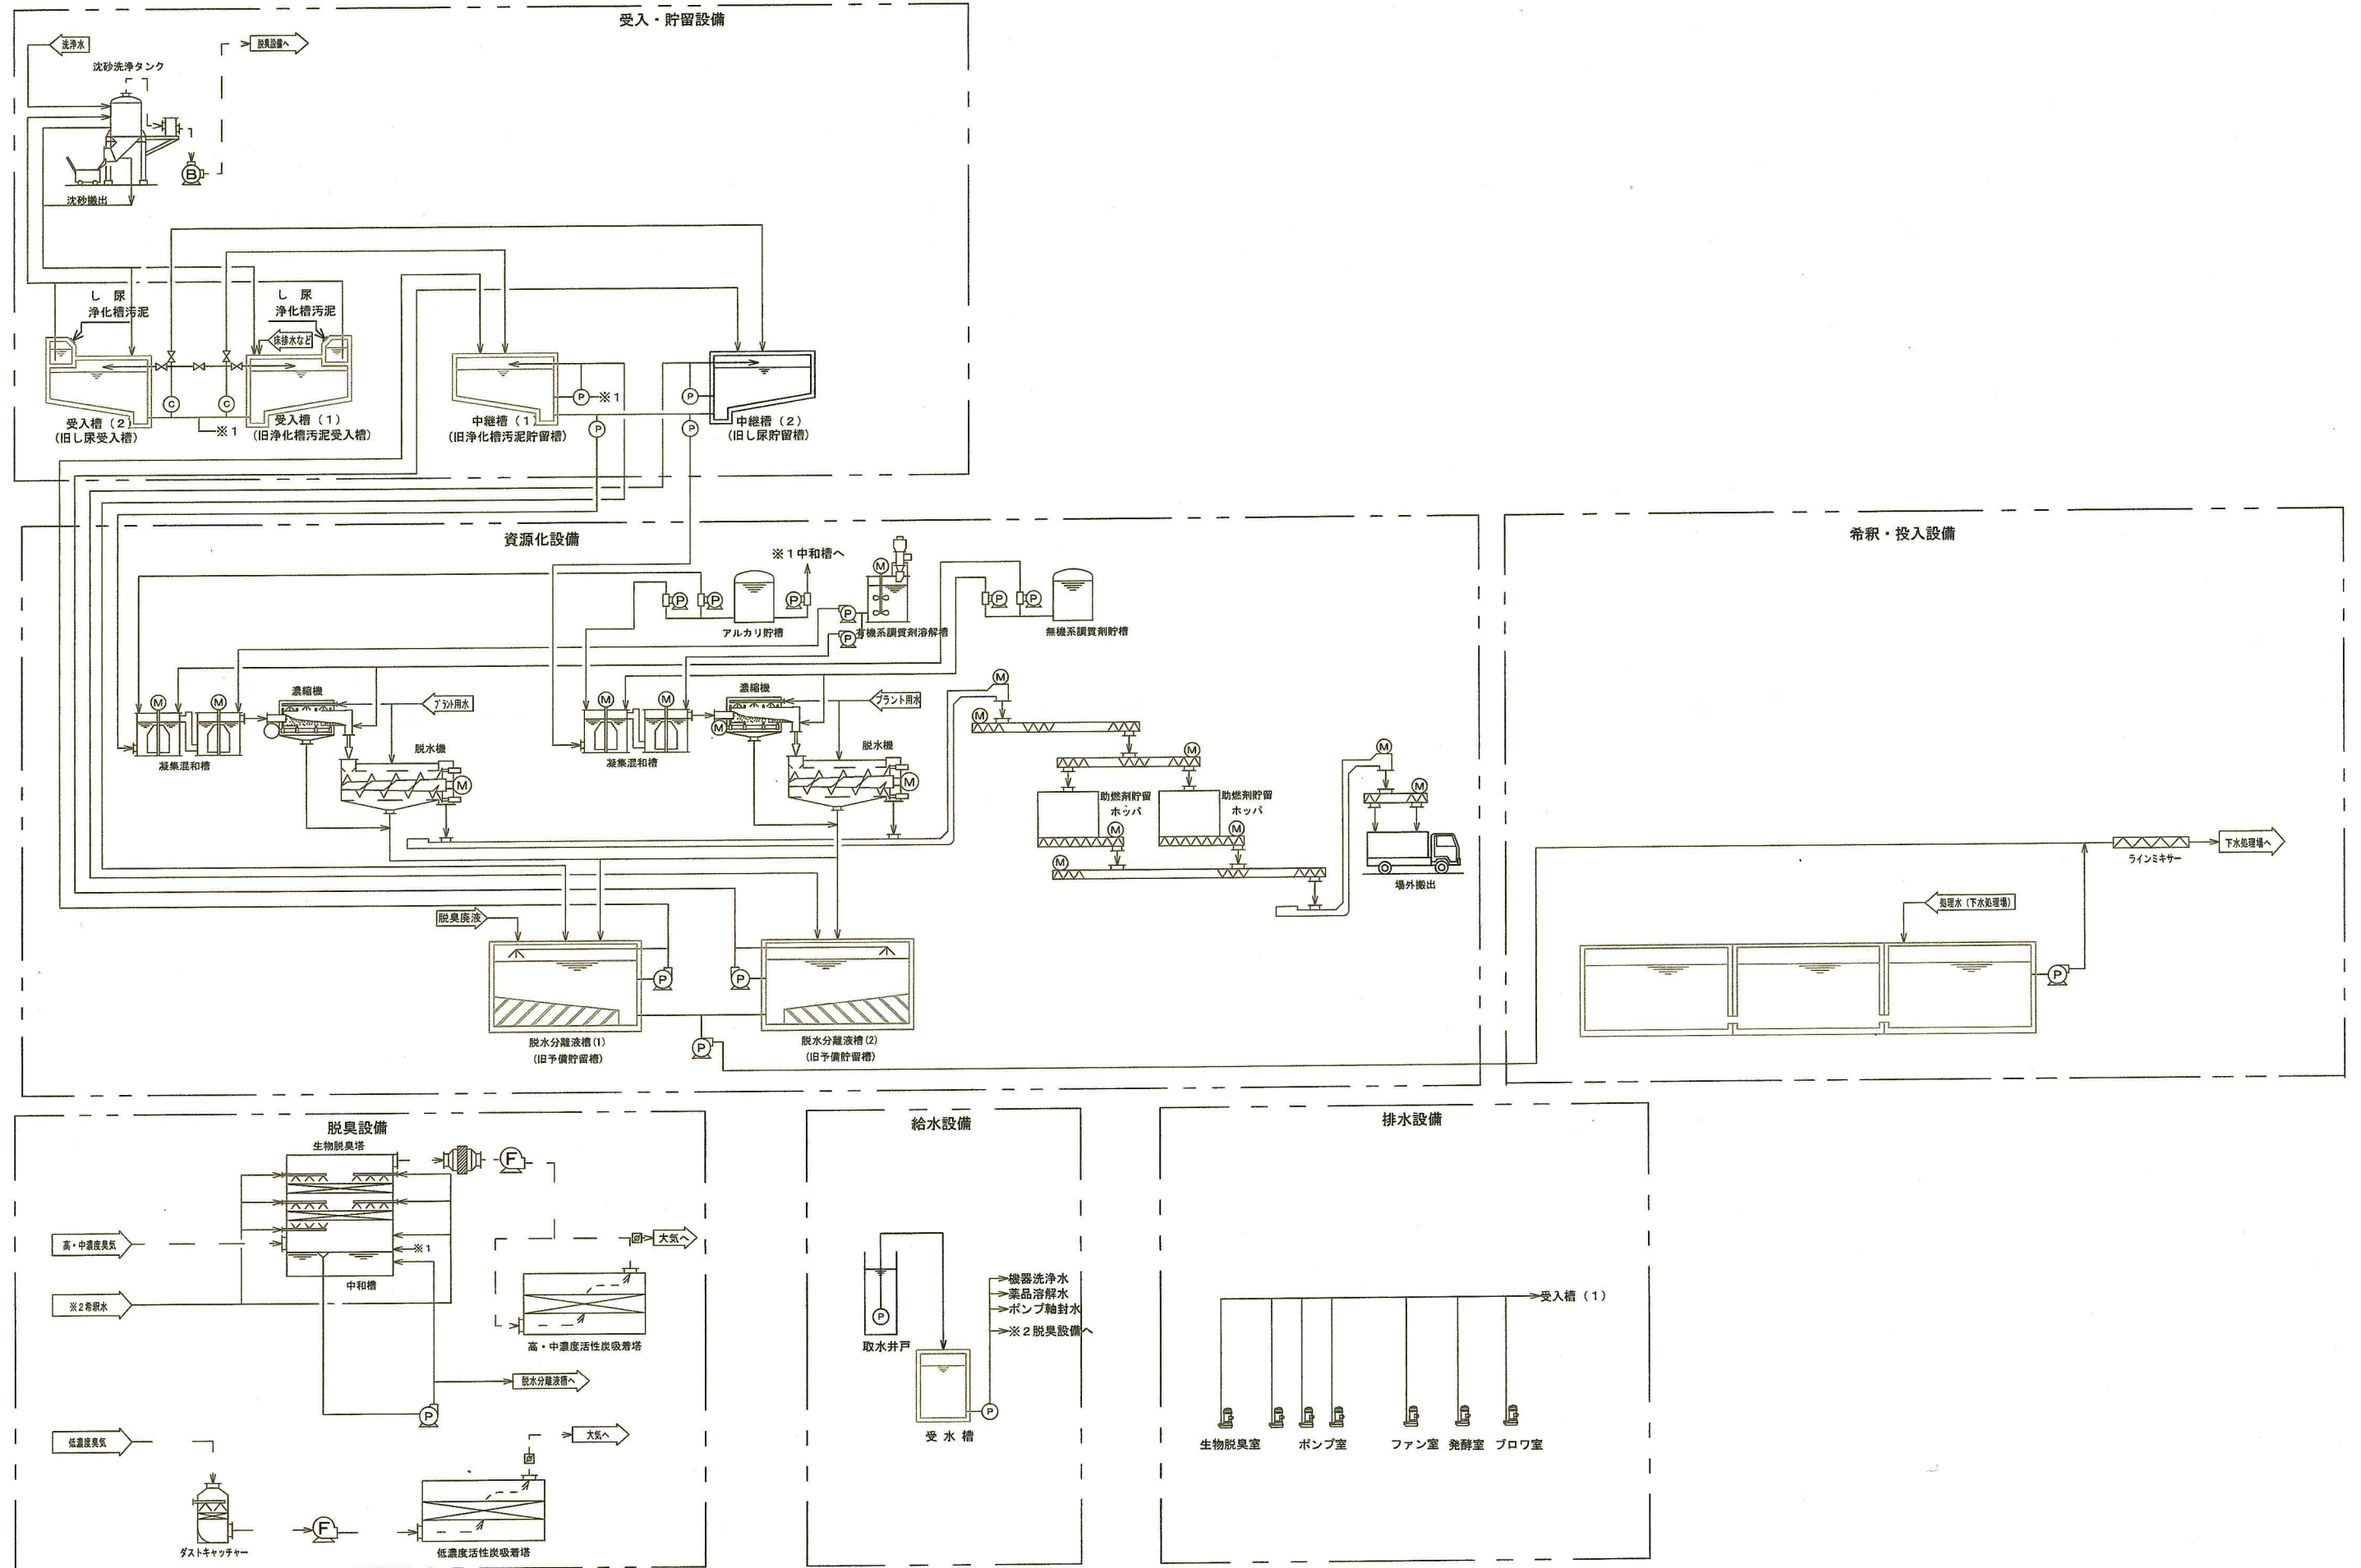

用 意		履 歴			
INTERCHANGEABLE		RECORD			
型 式	番 号	行 動	改 訂 履 歴	日 付	担 当 者
TYPE	NO. REGD	MATCH	ALTERATION	DATE	BY
		△			
		△			
		△			
		△			
		△			
		△			
		△			
		△			
		△			

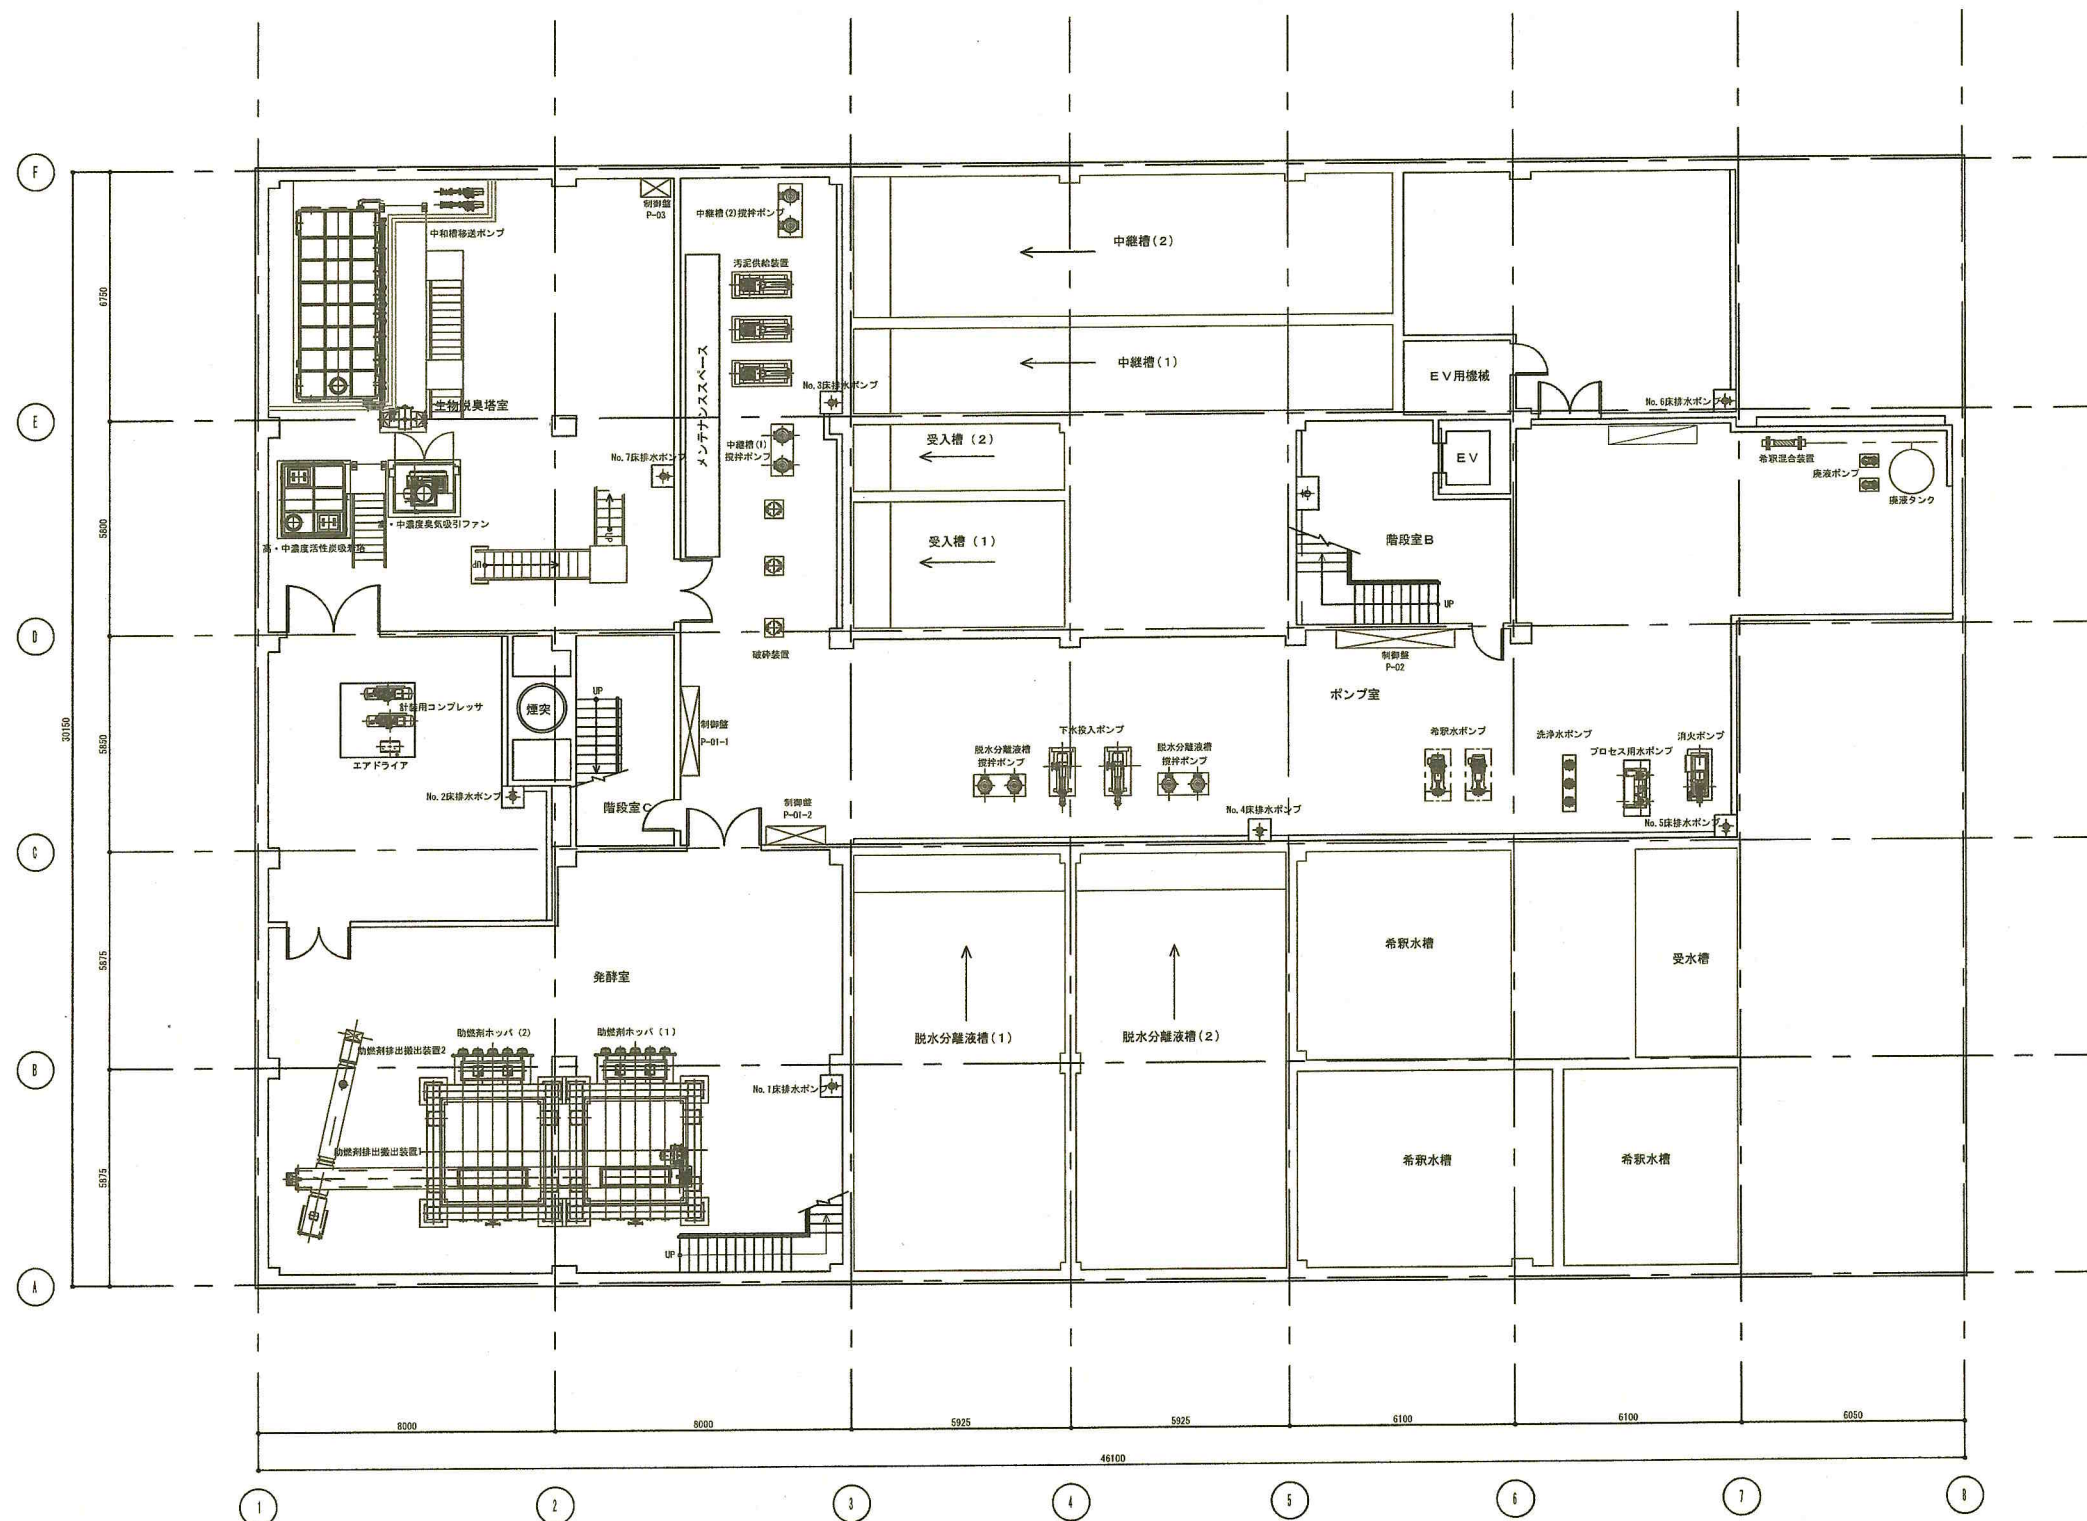

地階 平面図 S-1/200



